


Bosbeek - WZA terrein



- Nieuwe loop van de beek met veel ruimte voor waterberging
- Nieuwe rand- en onderbeplanting bij beek in het bos
- Regenwaterafvoer Overcingellaan en Port Natalweg
- Natuurlijk beheer - geen begrazing
- Duikers onder Europaweg, spoor en Dennenweg

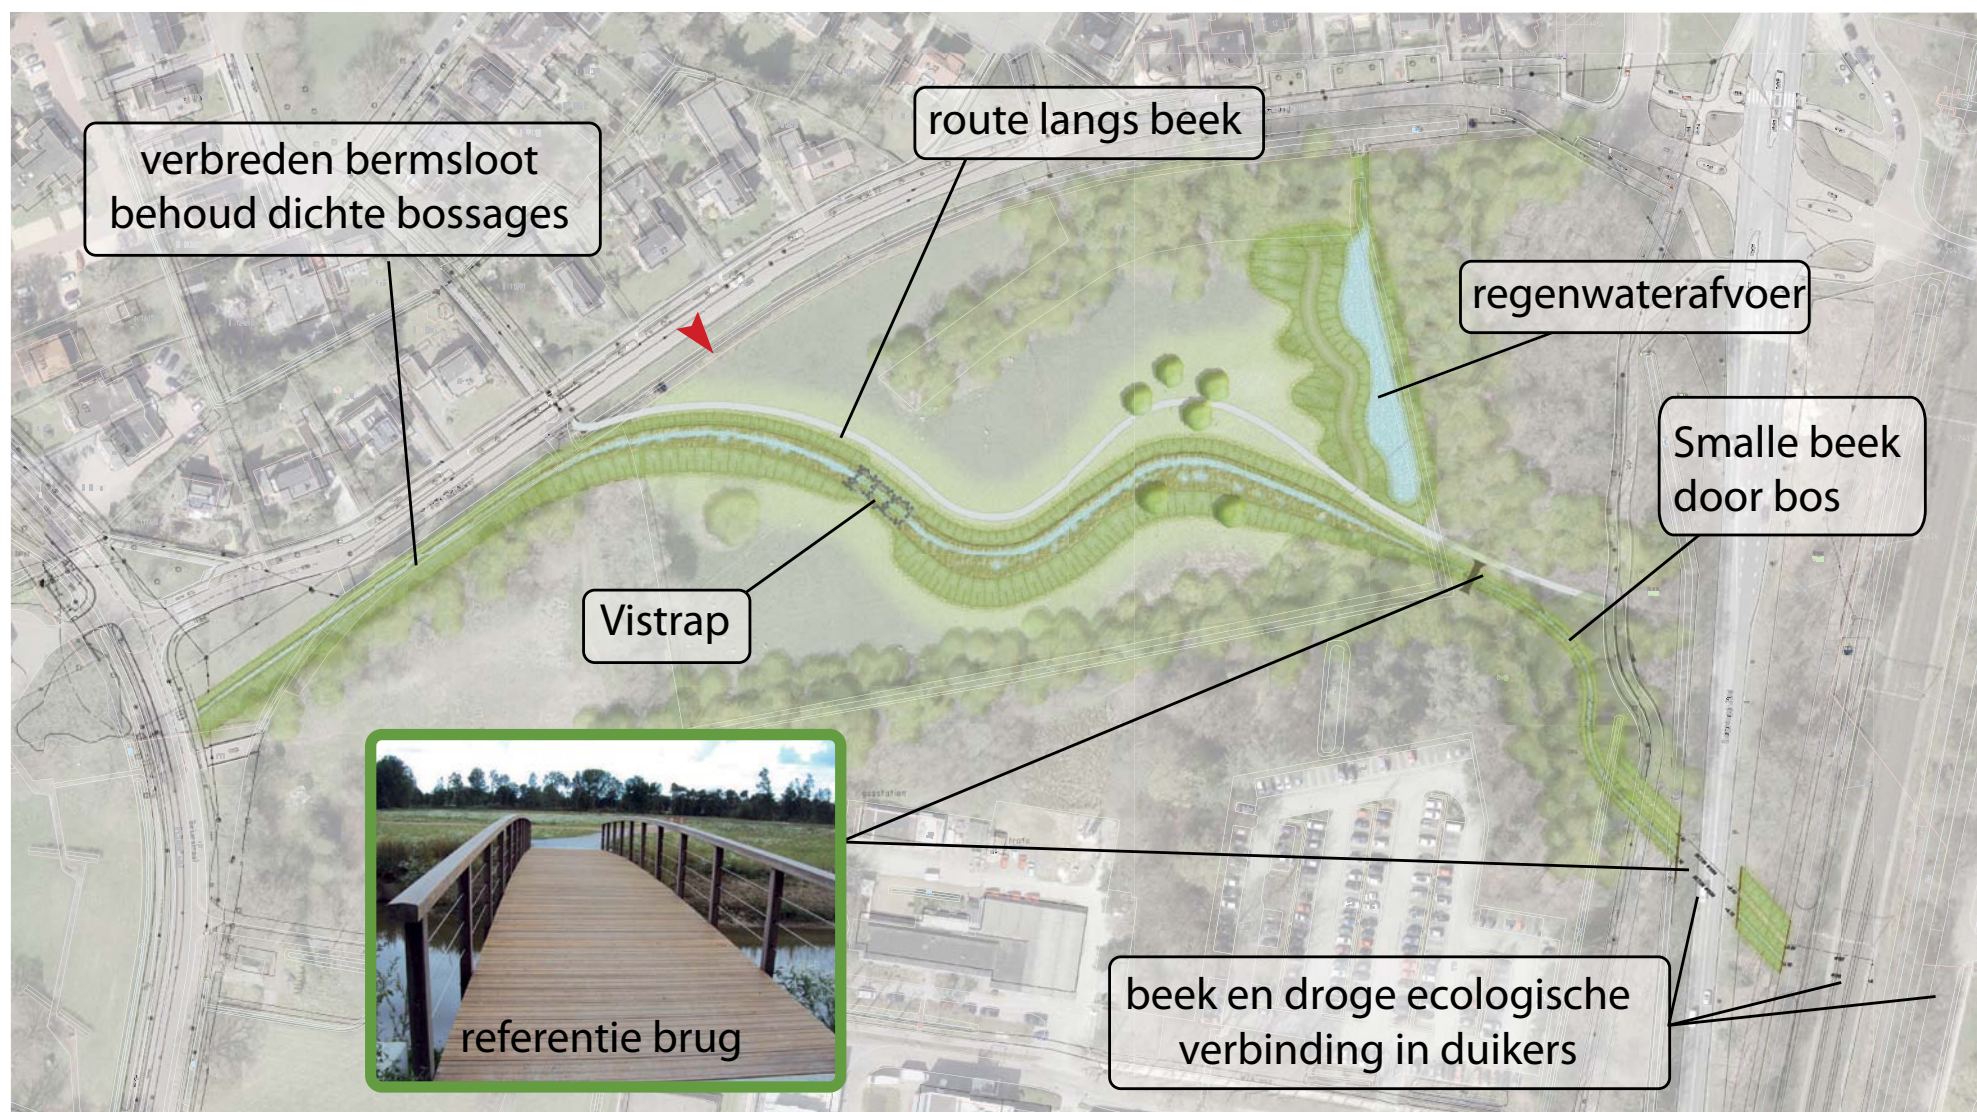

Impressie aanzicht WZA terrein vanaf Port Natalweg

